



昇降時平面図 S=1/10

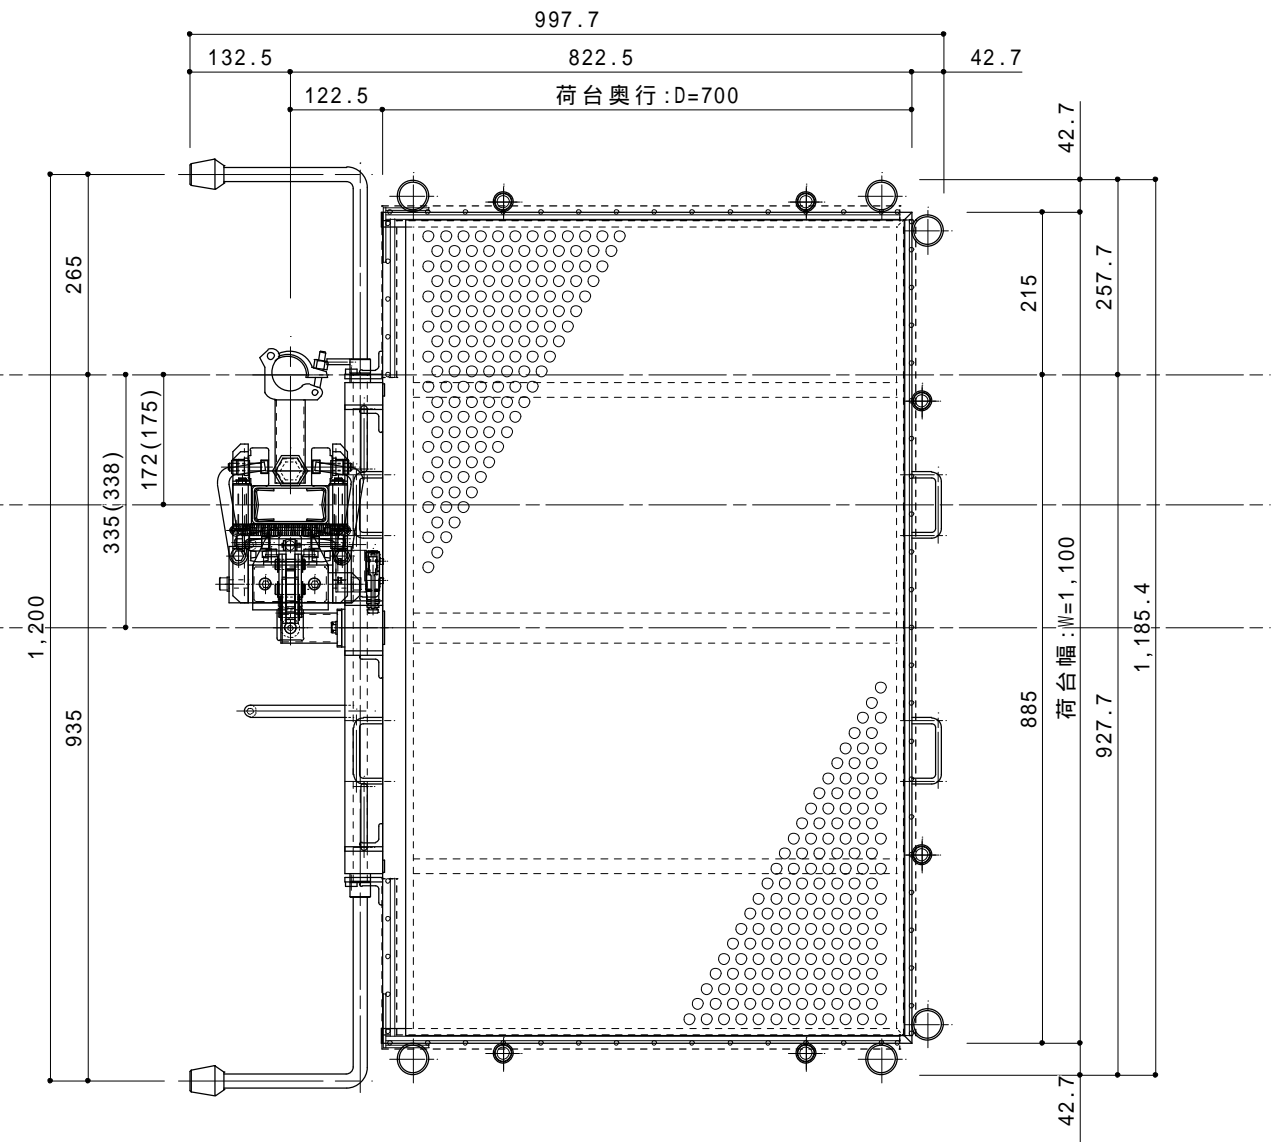


90° 回転時平面図 S=1/10

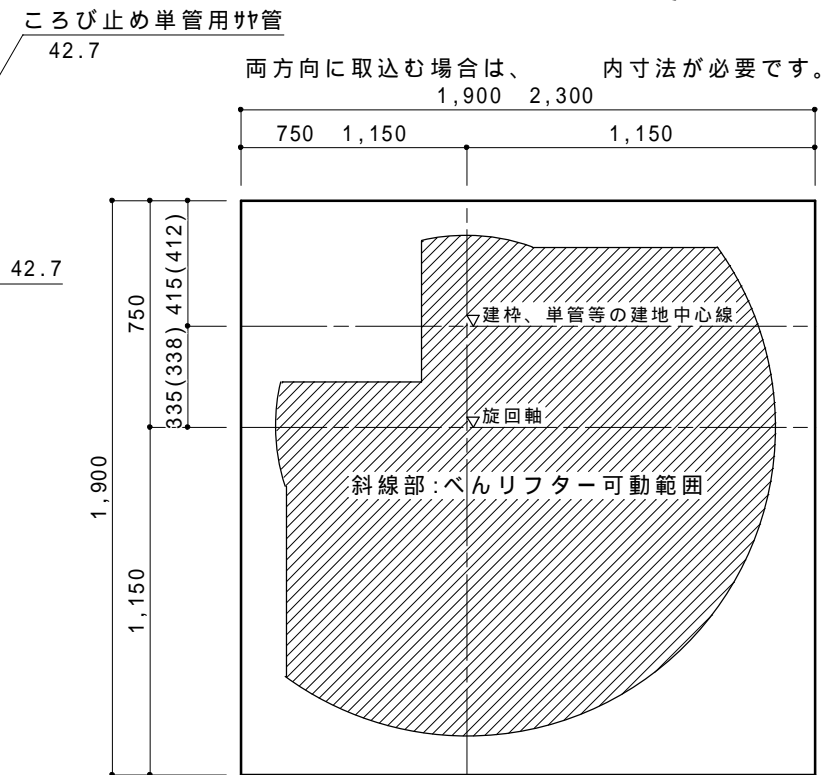

設置必要寸法 S=1/25

備考	訂正	作図	承認	承認	検図	製図	工事名	作成年月日	管理番号 MA-000
							橋本	2011.03.02	図面番号
							図面名 ペンリフター平面詳細図	縮尺 A3:S=1/10, 1/25	A-1



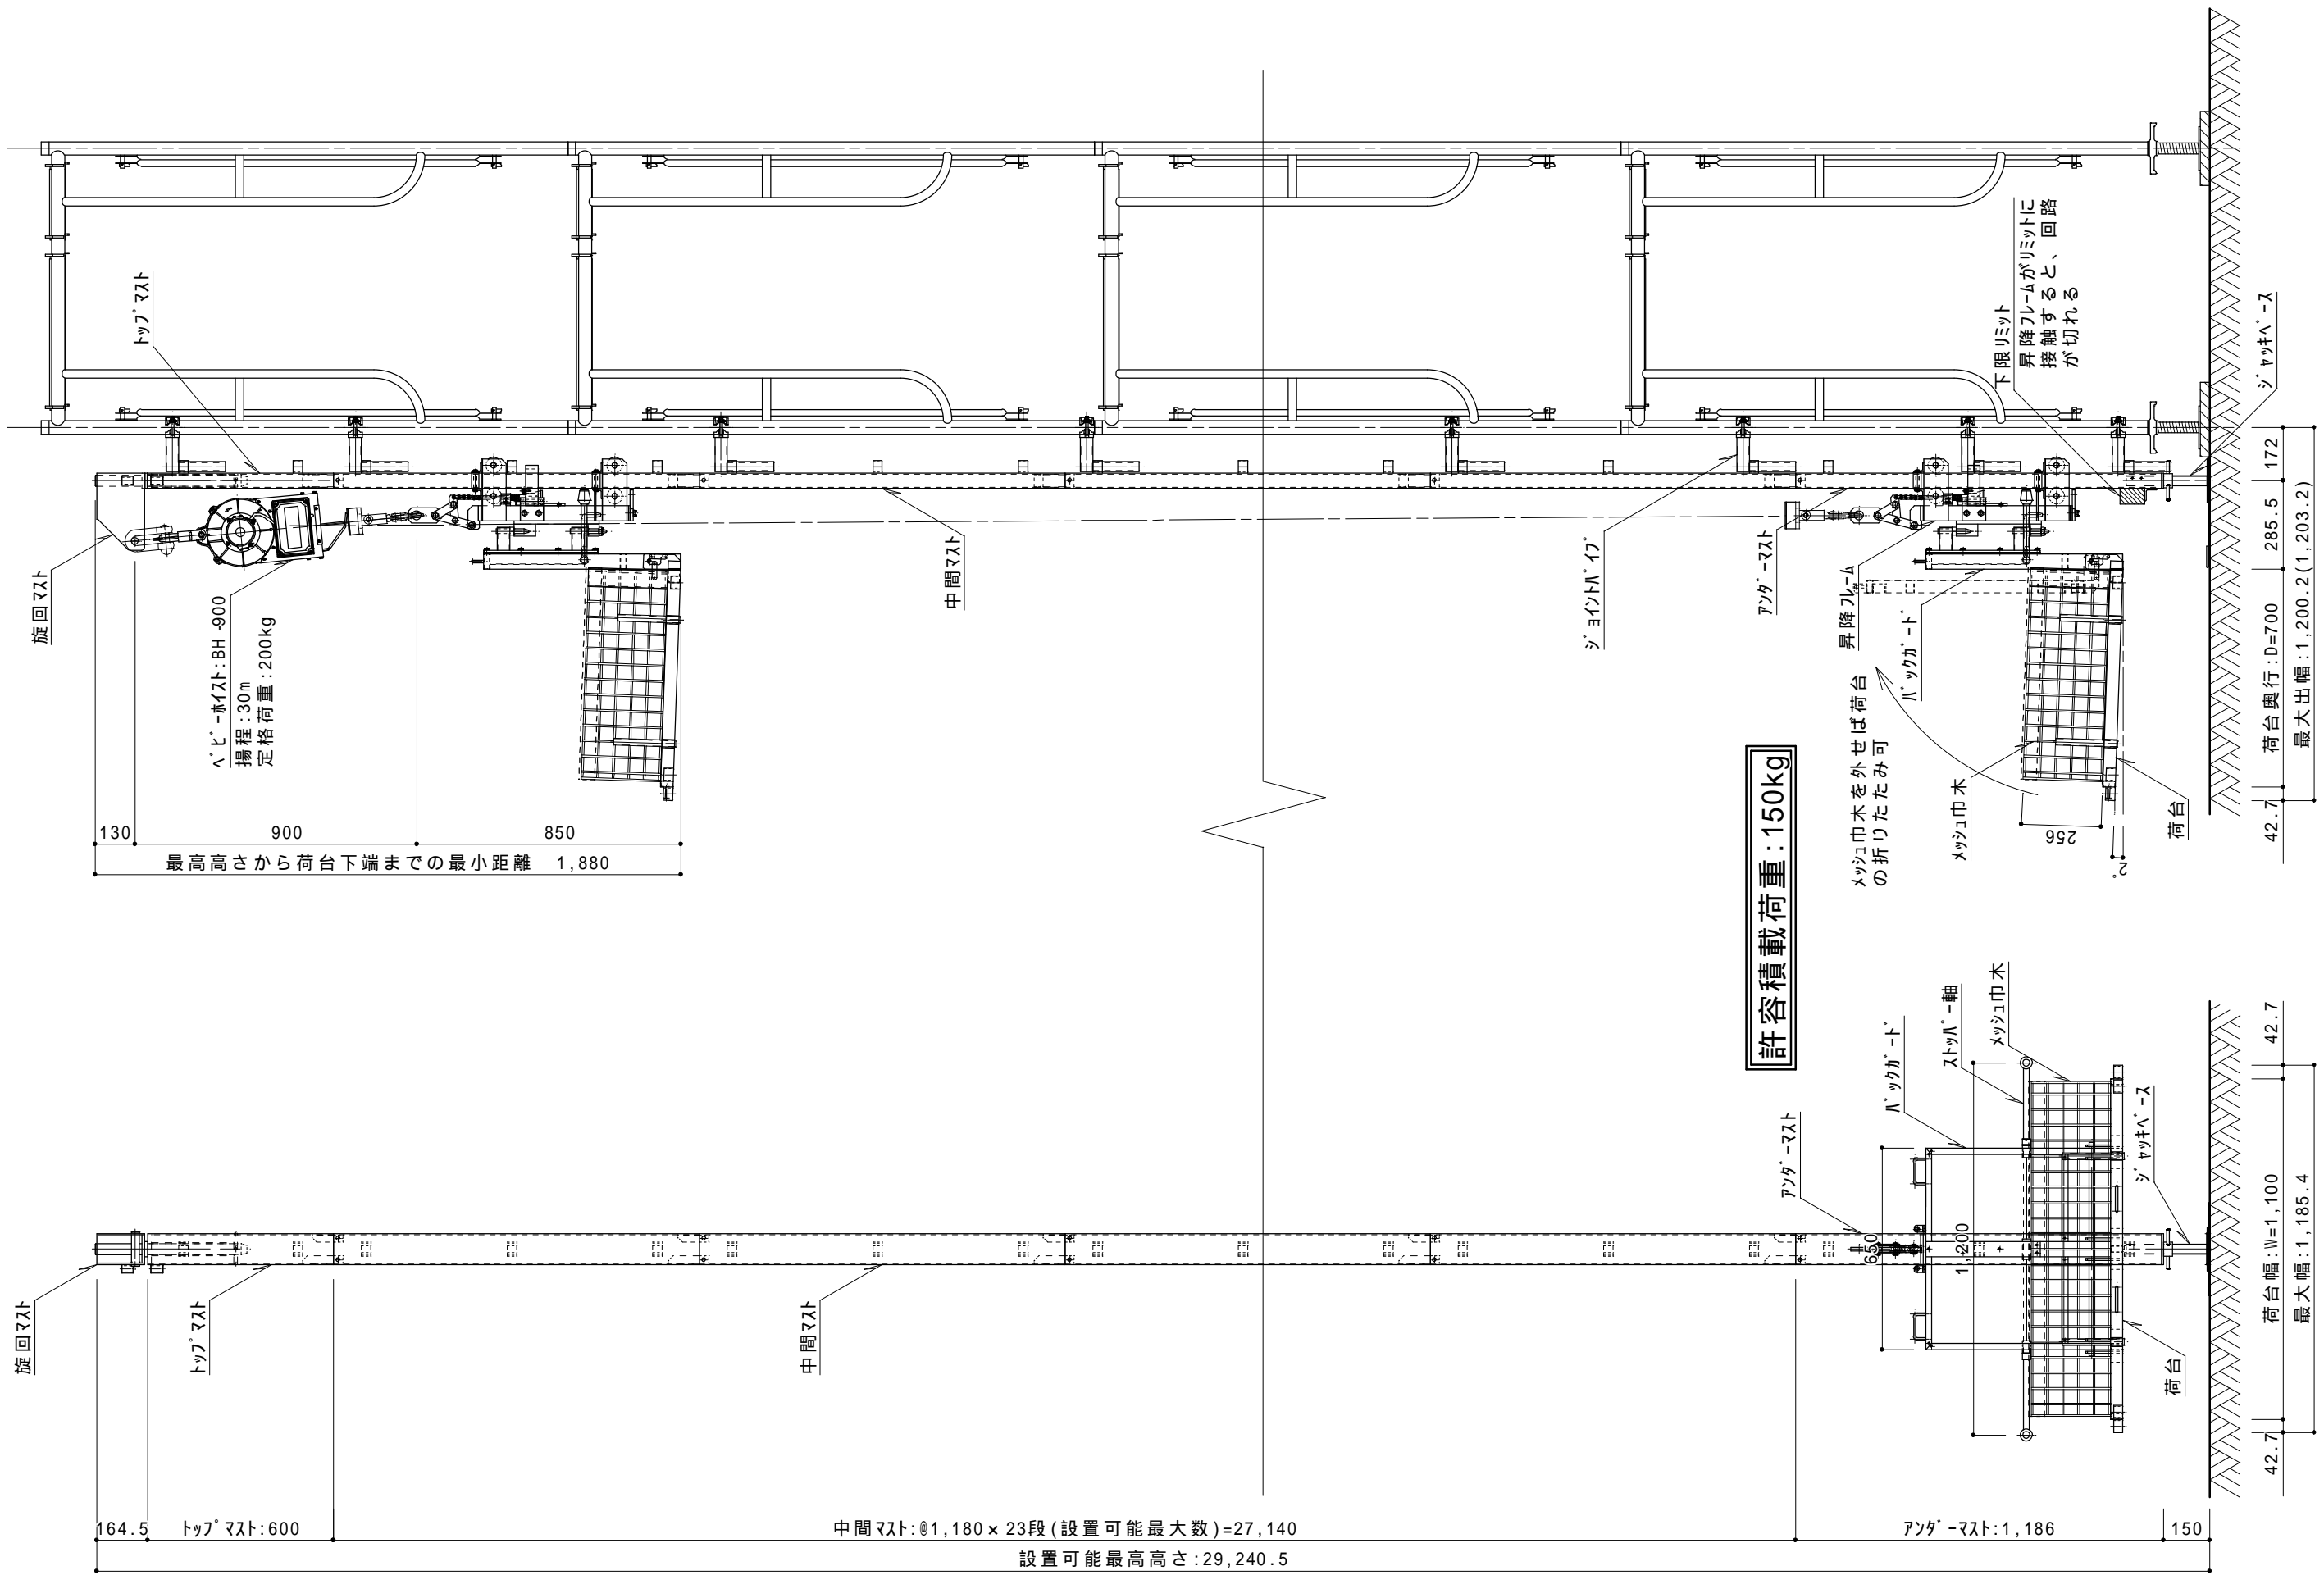

側面図 S=1/20

荷台には水平面に対して2°の角度が付いていること及び荷台折りたたみ用の回転軸の位置関係により、実際の最大出幅は図寸+3mm程度になる

正面図 S=1/20

備考	訂正	作図	承認	承認	検図	製図	工事名	作成年月日	管理番号
							図面名	縮尺	図面番号
		橋本				橋本	べんリフター正面図、側面図	2011.01.19	MA-000
								A3:S=1/20	A-2

