



昇降時平面図 S=1/10

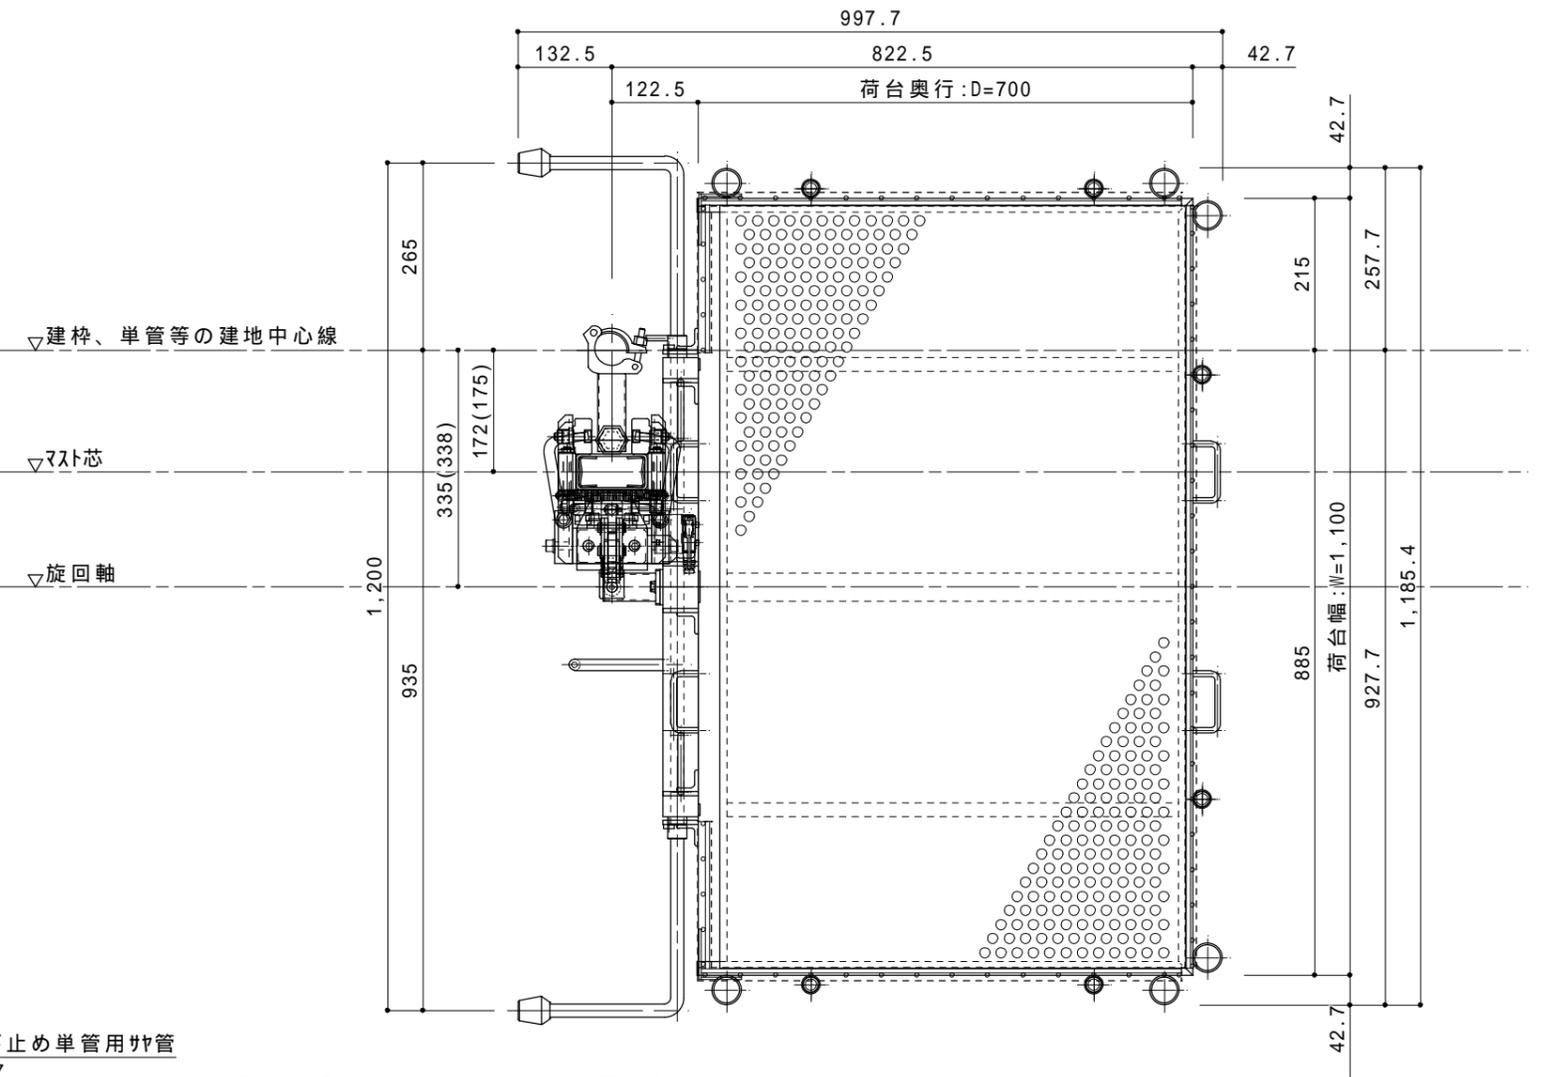


90° 回転時平面図 S=1/10

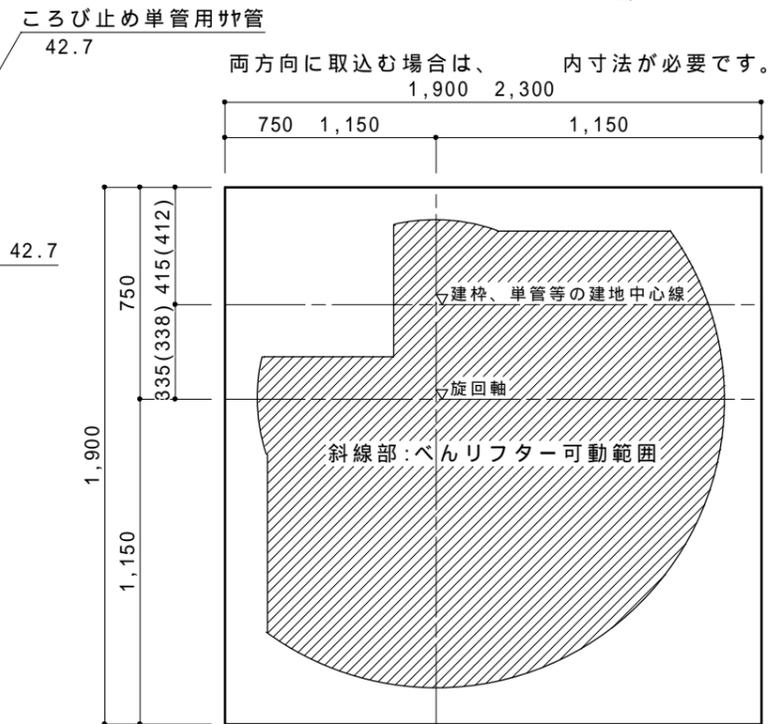

設置必要寸法 S=1/25

備考	訂正	作図	承認	承認	検図	製図	工事名	作成年月日	管理番号 MA-000
							橋本	2011.03.02	図面番号
							図面名 ペンリフター平面詳細図	縮尺 A3:S=1/10, 1/25	A-1



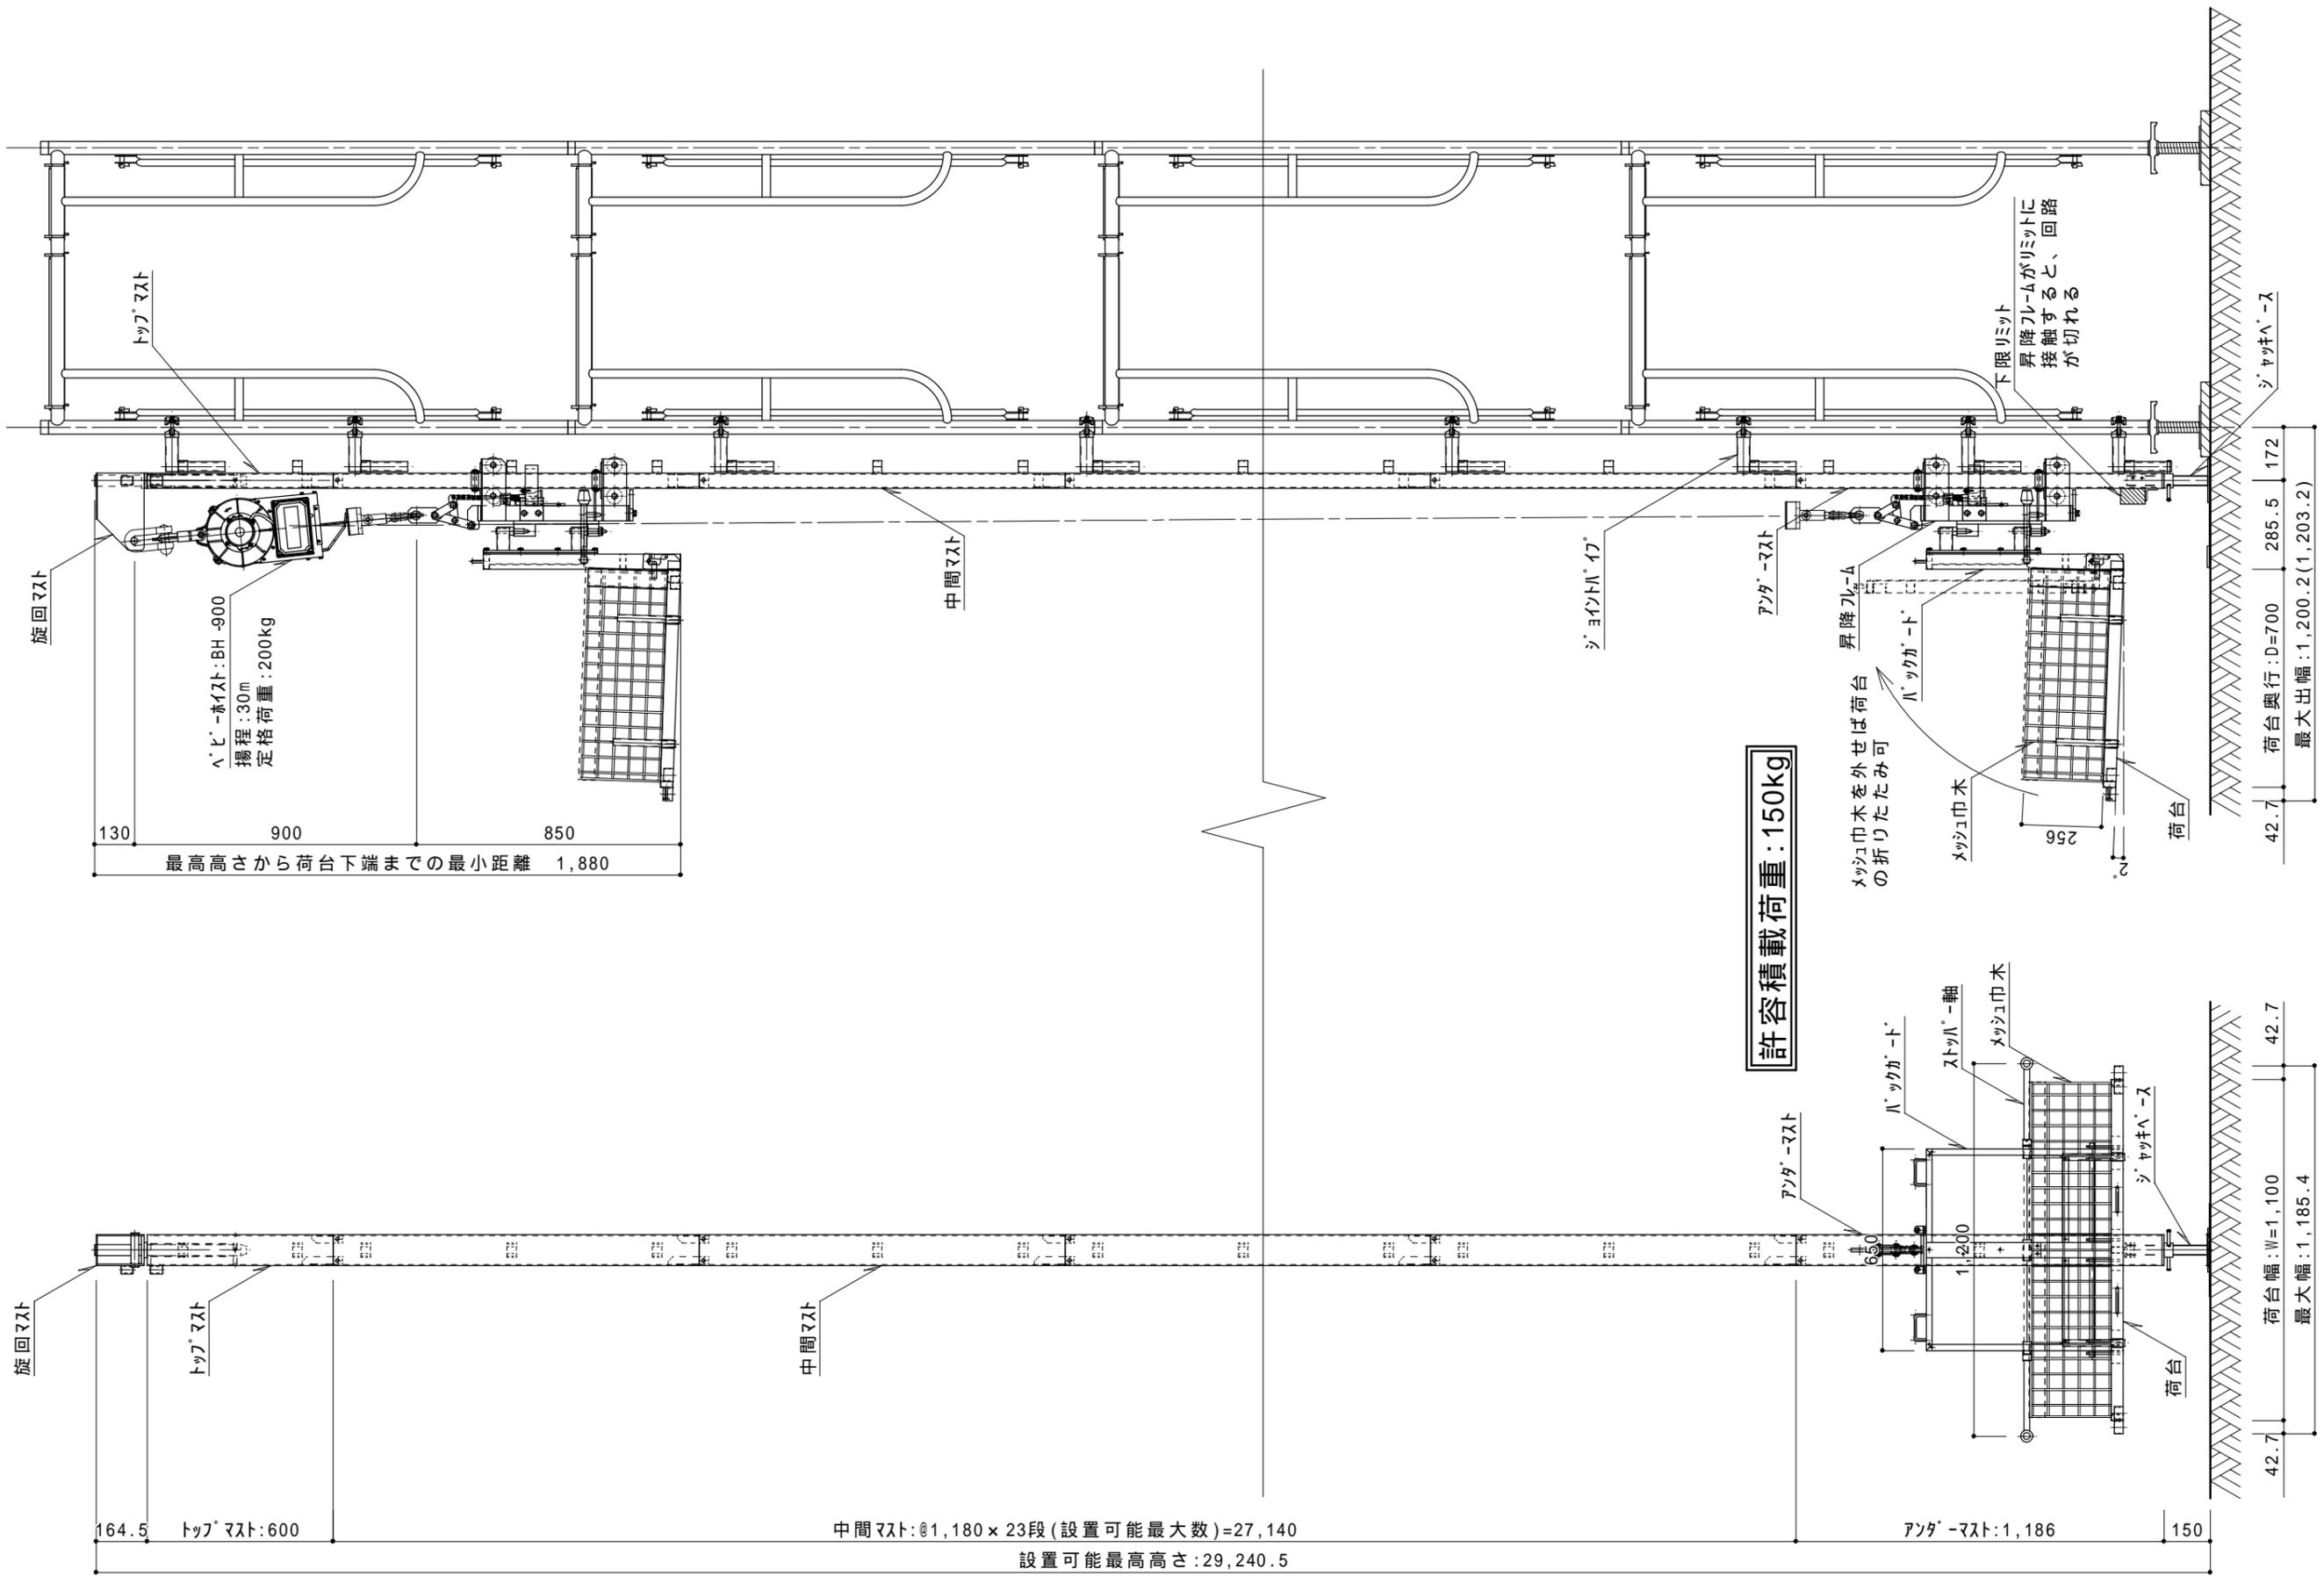

側面図 S=1/20

荷台には水平面に対して2°の角度が付いている  
 こと及び荷台折りたたみ用の回転軸の位置関係  
 により、実際の最大出幅は図寸+3mm程度になる

正面図 S=1/20

備考	訂正	作図	承認	承認	検図	製図	工事名	作成年月日	管理番号
							図面名	縮尺	図面番号
		橋本				橋本	べんリフター正面図、側面図	2011.01.19	MA-000
								A3:S=1/20	A-2

